


REVISIONS				
ZONE	REV	DESCRIPTION	DATE	APPROVED

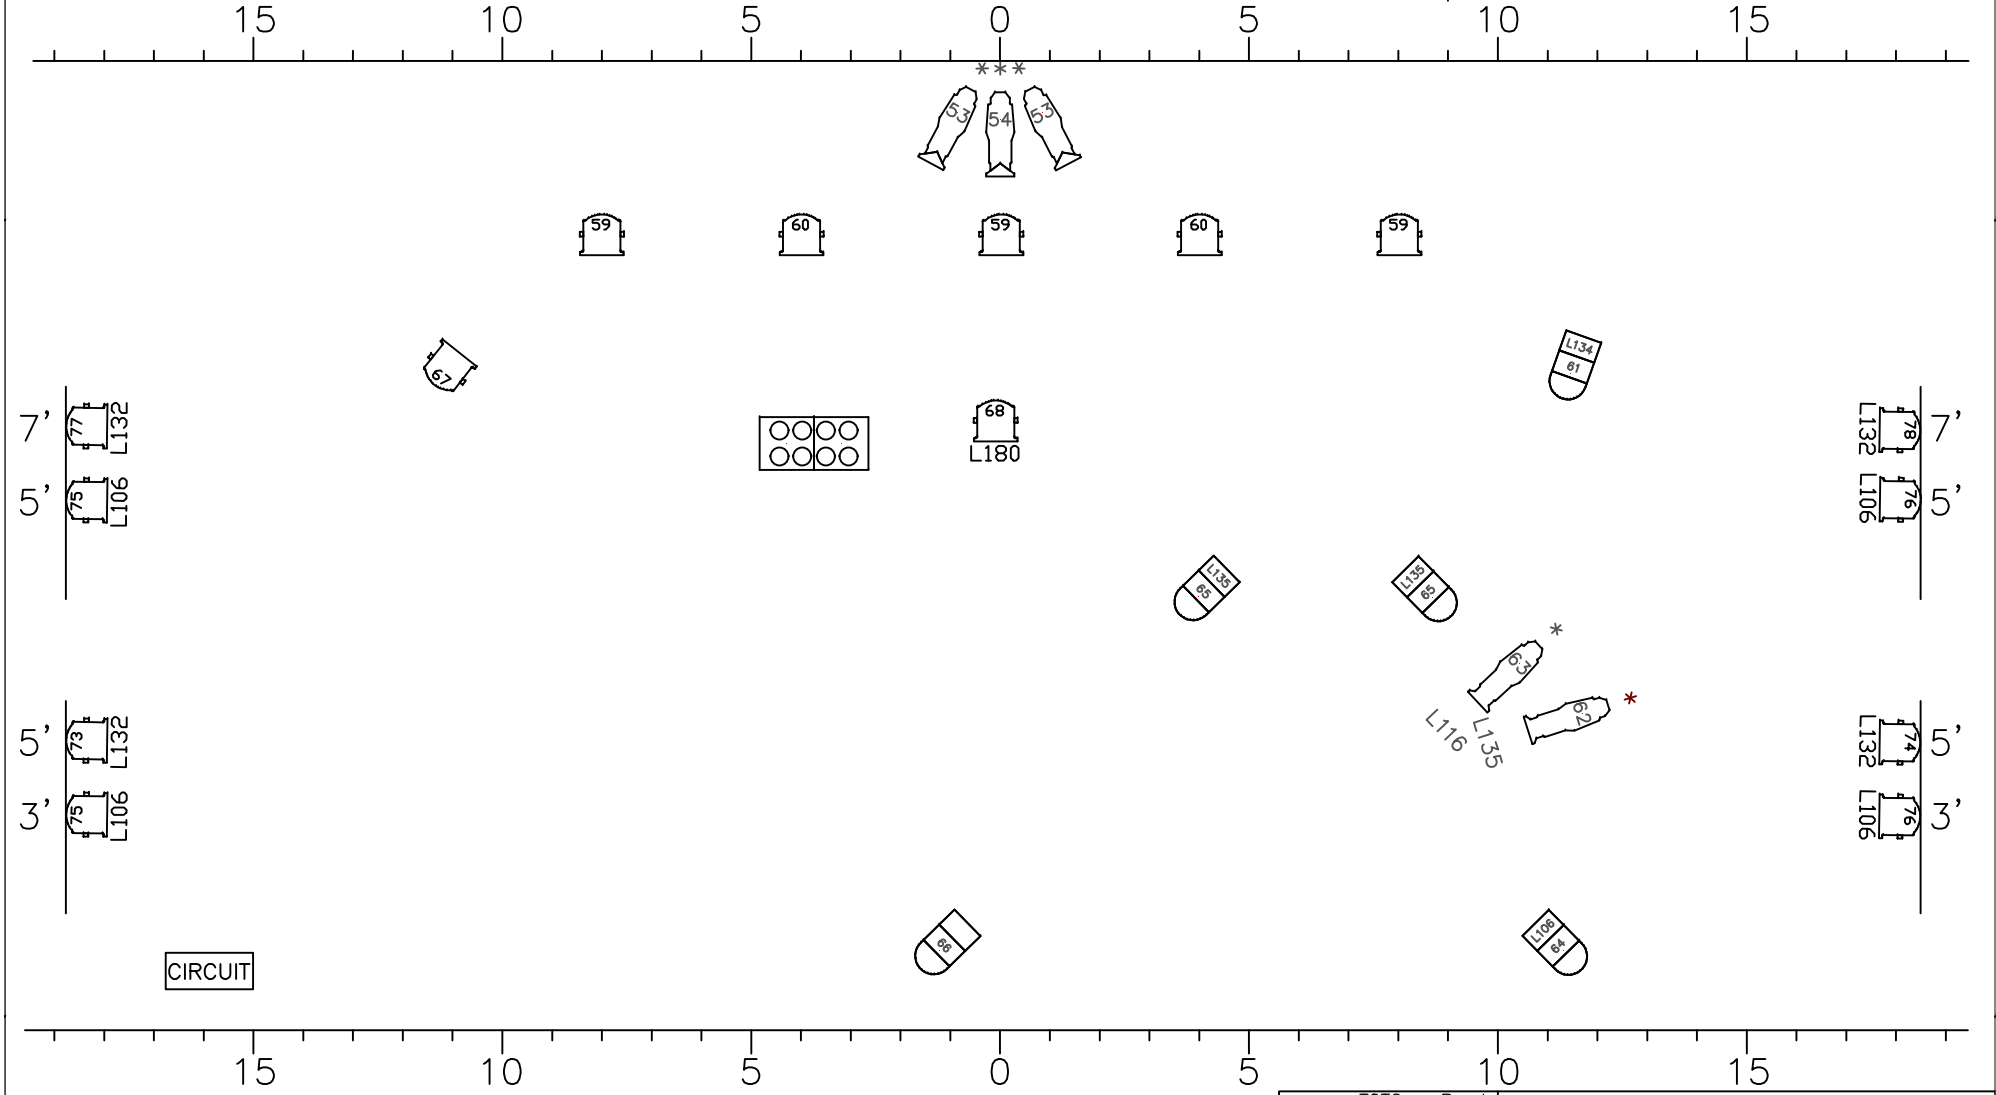

CIRCUIT

LÉGENDE

LX1 = 4' du cadre
 LX2 = 9' du cadre
 LX3 = 13' du cadre
 LX4 = 22' du cadre

19' 26' 36' 50' MFL
 1K ACL BAR

* = Gobo Breakup (salle)
 ° = Gobo Cône (prod)
 <> = Gel Lozange (prod)

Les fresnels en floor (sauf les booms) peuvent être en 2K et sans portes de granges.

SVP nous avertir si vous n'avez pas de LEDs.

FILE NAME TOTC - Break		Théâtre PLAN A	
CONTRACT NO 01		Top view - floor	
DRAWN 15/02/18		Gabriel Méthot / 514-797-6512	
CHECK N/A			
APPR. N/A			
ISSUED N/A			
SIZE	FSCM NO	DWG NO	REV
N/A	-	N/A	N/A
SCALE	N/A	WEIGHT	N/A
			SHEET 2